

Projeto de Lei nº 19/2026, de 20 de julho de 2026.

EMENTA: Dispõe sobre a denominação da Praça Pública, situada no Distrito de Brejinho, Município de Araripe/CE, na forma que indica, e dá outras providências.

A CÂMARA MUNICIPAL DE ARARIPE, Estado do Ceará, através da senhora **Verônica Dantas Guedes Feitosa**, vereadora que a este subscreve, encaminha para apreciação e deliberação de Vossas Excelências o presente Projeto de Lei:

Art. 1º. Fica denominada de: “**ANTÔNIA MARCO DE OLIVEIRA**”, a Praça Pública, situada no Distrito de Brejinho, Município de Araripe, Estado do Ceará.

I – ANTÔNIA MARCO DE OLIVEIRA, nasceu em 23 de novembro de 1940, na cidade de Araripe, Ceará. Filha de Antônio Joaquim de Oliveira e Maria Severino da Silva, construiu sua vida pautada na fé, no amor à família e nos valores cristãos.

Art. 2º. Os serviços de adaptação e caracterização ao que determina a presente lei, ficam na responsabilidade do Poder Executivo Municipal.

Art. 3º. Esta Lei entra em vigor na data de sua publicação.

Câmara Municipal de Araripe-CE, Segunda-feira, 20 de julho de 2026.




Verônica Dantas Guedes Feitosa
Vereadora 1ª Secretária, 2025-2026 – UB

PROTOCOLO

Nº 992/2026

Em 21/07/2026

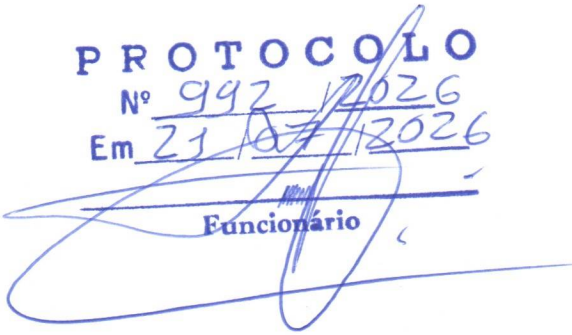
Funcionário

Poder Legislativo

RUA LEONÍLIA ÁUREA DE ALENCAR, 100 - CENTRO, CEP 63.170-000
CNPJ 12.477.956/0001-68 - CGF 06.920.385-7

www.cmararipe.ce.gov.br

E-mail: camaraararipe@hotmail.com



Biografia

Antônia Marco de Oliveira


Antônia Marco de Oliveira nasceu em 23 de novembro de 1940, na cidade de Araripe, Ceará. Filha de Antônio Joaquim de Oliveira e Maria Severino da Silva, construiu sua vida pautada na fé, no amor à família e nos valores cristãos.


Casou-se com Manoel Marco de Oliveira, com quem formou uma bela família. Dessa união nasceram seis filhos: Francisco Pedro de Oliveira, José Pedro de Oliveira, Luiz Pedro de Oliveira, Maria da Penha de Oliveira e os gêmeos Damião Pedro de Oliveira e Maria Aparecida de Oliveira.

Mulher profundamente religiosa e dedicada à fé católica, dona Antônia conduziu seus filhos pelos caminhos do Evangelho, transmitindo-lhes, por meio de seu exemplo, o amor a Deus, à Igreja e à família. Sua vida foi marcada pela simplicidade, pela generosidade e pela confiança na providência divina.


Sem dúvida, foi uma das pessoas que mais sonhou com a realização desta obra, desejo que carregou com esperança e devoção ao longo de sua vida.

Antônia Marco de Oliveira faleceu em 25 de dezembro de 2010, vítima de um infarto. Sua memória permanece viva no coração de seus familiares, amigos e de todos aqueles que tiveram o privilégio de conhecer sua fé, seu amor e seu testemunho de vida.

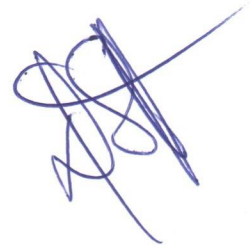


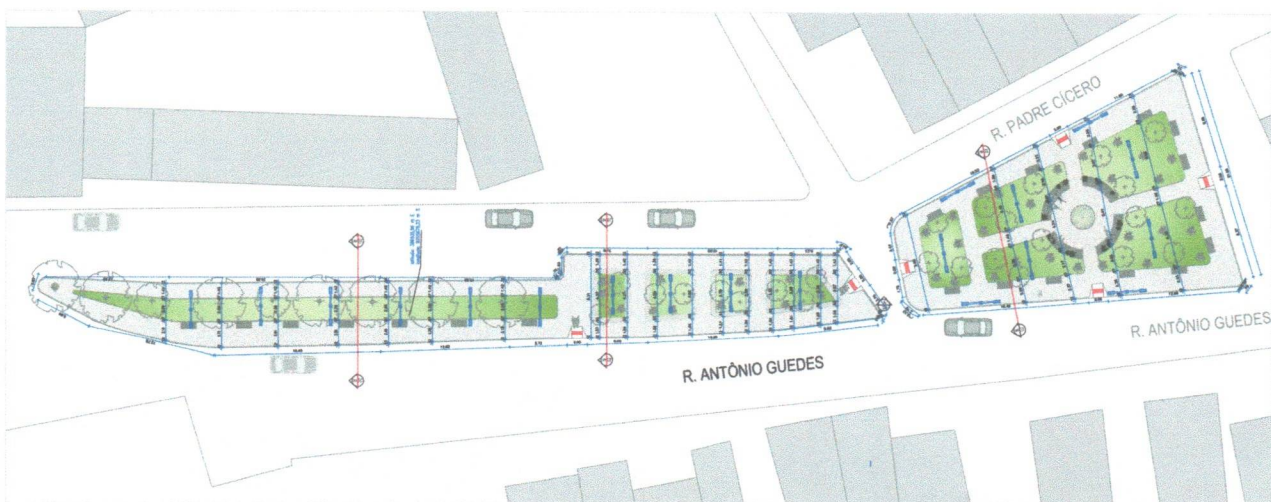

01 PLANTA BAIXA GERAL
ESCALA 1:500

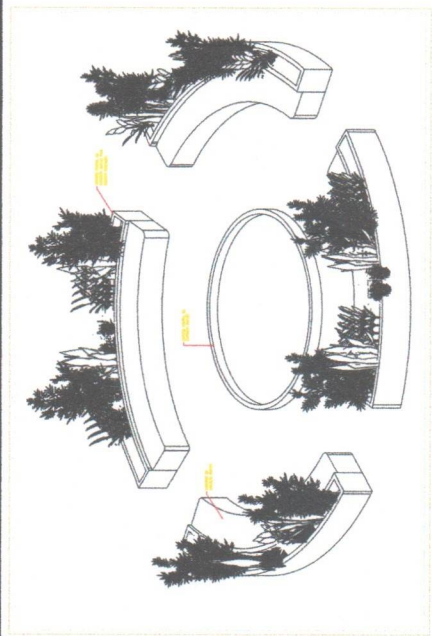


02 ISOMÉTRICA - MOBILIÁRIO 01
SEM ESCALA

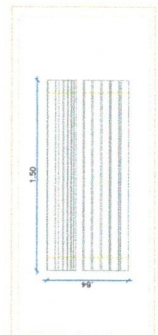


03 PLANTA BAIXA - MOBILIÁRIO 02
SEM ESCALA




04 VISTA - MOBILIÁRIO 02
SEM ESCALA

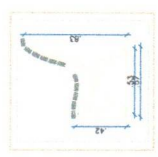


05 VISTA - MOBILIÁRIO 02
SEM ESCALA

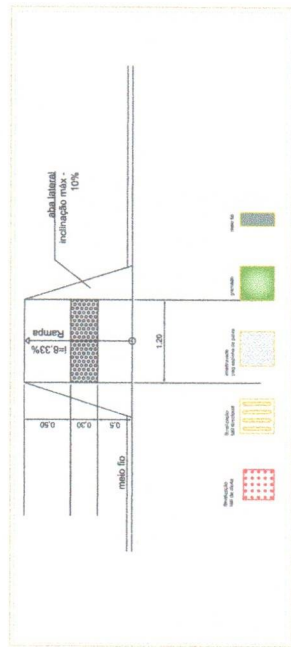


06 PLANTA - RAMPA
SEM ESCALA

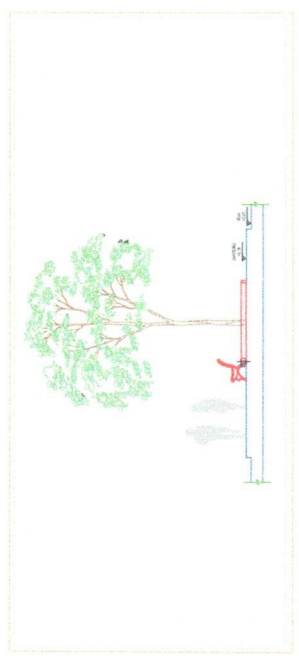

07 CORTE A
ESCALA 1/75

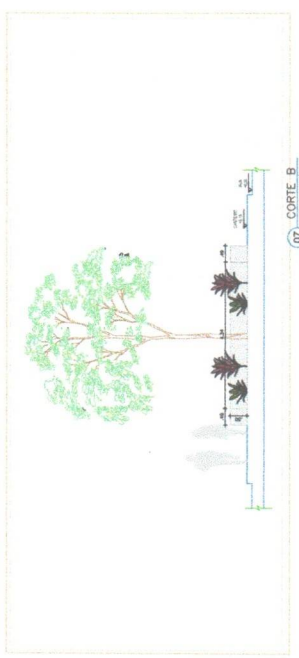

08 CORTE B
ESCALA 1/75

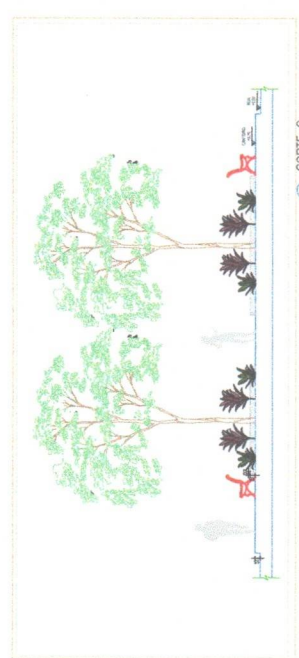

09 CORTE C
ESCALA 1/75

QUADRO DE DADOS

LOCAL	PISO INTERVENIDO	PODIOTIL	BANQUETA/MEIO FIO	PISO CIMENTÍCIO (RAMPA)
BREJINHO	721,52 m²	1,50 m²	497,58 m²	3,36 m²

PROJETO DE ARQUITETURA	PROJETO DE ARQUITETURA	PROJETO DE ARQUITETURA	PROJETO DE ARQUITETURA	PROJETO DE ARQUITETURA
PROJETO DE ARQUITETURA	PROJETO DE ARQUITETURA	PROJETO DE ARQUITETURA	PROJETO DE ARQUITETURA	PROJETO DE ARQUITETURA
